

Vlastník nemovitosti:
Statutární město Ostrava
Prokešovo nám. 8, Ostrava
IČ: 00845451

Svěřená správa nemovitostí ve vlastnictví obce:
Statutární město Ostrava - Městský obvod Stará Bělá
IČ: 00845451
Sídlo: Junácká 343/127, PSČ 724 00 Ostrava – Stará Bělá
zastoupená RNDr. Mojmírem Krejčíkem – starostou městského obvodu
(dále jen „**Budoucí povinná**“)

na straně jedné

a

ČEZ Distribuce, a.s.
se sídlem Děčín, Děčín IV-Podmokly, Teplická 874/8, PSČ 405 02
zapsaná v OR vedeném rejstříkovým soudem v Ústí nad Labem, oddíl B., vložka 2145,
IČ 24729035, DIČ CZ24729035
s předmětem podnikání – distribuce elektřiny na základě licence č. 121015583
bankovní spojení: č.ú. 35-4544580267/0100, KB Praha
zastoupená společností **Profiprojekt s.r.o.**
na základě plné moci ze dne 27. 2. 2015 evidenční č. PM/II-086/2015
se sídlem Frýdek-Místek, Collo louky 126, PSČ 738 02
zapsaná v OR vedeném Krajským soudem v Ostravě, oddíl C, vložka 29474,
IČ 277 79 319, DIČ CZ27779319
k podpisu smlouvy pověřen Petr Obdržálek - jednatel společnosti
(dále jen „**Budoucí oprávněná**“)

na straně druhé
(Budoucí oprávněná a Budoucí povinná dále společně též „**Smluvní strany**“),

uzavřeli níže uvedeného dne, měsíce a roku tuto:

**Smlouvu o uzavření budoucí smlouvy o zřízení věcného břemene -služebnosti
a smlouvou o právu provést stavbu
č. IE-12-8004204/ Ostrava, vývody NN DTS OS_8485/ VB04**

podle ustanoveními § 1785 a násl., § 1257 a násl. zákona č. 89/2012 Sb., občanský zákoník,
v platném znění (dále jen „občanský zákoník“), k provedení ustanovení § 25 odst. 4 zákona č.
458/2000 Sb., o podmínkách podnikání a o výkonu státní správy v energetických odvětvích a o
změně některých zákonů (dále jen „energetický zákon“) a podle zákona č. 183/2006 Sb., o územním
plánování a stavebním řádu v platném znění (dále jen „stavební zákon“).

**Článek I.
Úvodní ustanovení**

Budoucí oprávněná je provozovatelem distribuční soustavy (dále jen „PDS“) na území vymezeném ji
licencí na distribuci elektřiny, udělenou PDS Energetickým regulačním úřadem. Distribuční soustava je
provozována ve veřejném zájmu. PDS má povinnost zajišťovat spolehlivé provozování, obnovu a
rozvoj distribuční soustavy na licencí ji vymezeném území, přičemž při výkonu licencované činnosti,
pokud jí dojde k zatížení cizí nemovitosti, je PDS povinen k této nemovitosti zřídit věcné břemeno
(služebnost) podle energetického zákona, jako jeden z předpokladů pro plnění práv a povinností
plynoucích PDS z energetického zákona, jakož i si zajistit právo provedení stavby dle příslušných
ustanovení stavebního zákona.

Článek II.
Prohlášení o právním a faktickém stavu

1. Budoucí povinná prohlašuje, že je výlučným vlastníkem:

pozemku/pozemků/ parc. č. **3637**, ostatní plocha a **1280**, ostatní plocha v k. ú. **Stará Bělá**, obec **Ostrava**, zapsáno v katastru nemovitostí vedeném Katastrálním úřadem pro **Moravskoslezský kraj**, Katastrální pracoviště **Ostrava**, vedeném na LV č. **2116**,
(dále jen „**Dotčená(né) nemovitost(ti)**“nebo též jen „**Pozemek(ky)**“)

2. Budoucí oprávněná prohlašuje, že je na Dotčené(ných) nemovitosti(tech) investorem stavby zařízení distribuční soustavy- **výstavby podzemního vedení nízkého napětí 0,4kV** (dále jen „**Součást distribuční soustavy**“) a že má v úmyslu u místně a věcně příslušného stavebního úřadu podat žádost o územní rozhodnutí*.
3. Budoucí povinná prohlašuje, že není žádným způsobem omezena v právu zřídit k Dotčené(ným) nemovitosti(tem) věcné břemeno-služebnost podle této smlouvy, že Dotčená(né) nemovitost(ti) není (nejsou) zatíženy žádným zástavním, předkupním, či jiným věcným nebo závazkovým právem, kterým by byl znemožněn účel této Smlouvy. Budoucí povinná prohlašuje, že jí nejsou známy žádné faktické nebo právní vady Dotčené(ných) nemovitosti(ti), kterými by byl znemožněn účel této smlouvy.

Článek III.

Předmět smlouvy o uzavření budoucí smlouvy o zřízení věcného břemene – služebnosti a vlastní budoucí smlouvy o zřízení věcného břemene - služebnosti

1. Předmětem této smlouvy je sjednání podmínek pro uzavření vlastní budoucí smlouvy ke zřízení a vymezení věcného břemene - osobní služebnosti - zřízení umístění a provozování zařízení distribuční soustavy podle § 25 odst. 4 energetického zákona a ve smyslu obecných ustanovení o služebnosti podle § 1257 až § 1266 občanského zákoníku, nepodléhající úpravě služebnosti inženýrské sítě ve smyslu § 1267 a násl. občanského zákoníku z důvodu odlišného jejího obsahu a účelu oproti zvláštní právní úpravě stanovené energetickým zákonem (dále jen „věcné břemeno“, ve vztahu k vlastní budoucí smlouvě o zřízení věcného břemene – služebnosti dále jen „Vlastní smlouva“),
2. Smluvní strany se za účelem umístění Součásti distribuční soustavy na Dotčené(ných) nemovitosti(tech) a za účelem jejího provozování dohodly na zřízení věcného břemene, jehož obsahem je právo Budoucí oprávněné na Dotčené(ných) nemovitosti(tech) umístit, zřídit, provozovat, opravovat, činit údržbu, úpravu obnovu a výměnu Součásti distribuční soustavy.
3. Budoucí oprávněný se zavazuje po dokončení stavby Součásti distribuční soustavy provést zaměření její přesné polohy a vyhotovit technický podklad (geometrický plán pro vyznačení rozsahu věcného břemene), vyhotovit Vlastní smlouvu a zaslat Budoucí povinné písemnou výzvu k uzavření Vlastní smlouvy, jejíž přílohou bude vyhotovený geometrický plán pro vyznačení rozsahu věcného břemene na Dotčené(ných) nemovitosti(tech), dojde-li věcným břemenem k dotčení pozemku, popř. situacní snímek umístění Součásti distribuční soustavy, dojde-li věcným břremenem k dotčení budovy.
4. Předpokládaný rozsah omezení Dotčené(ných) nemovitosti(ti) věcným břemenem činí cca **4,8m²** (cca 5,8m délkových podzemního vedení NN 0,4kV) a nepresáhne rozsah vyznačený v situačním snímkem tvořícím přílohu č. 1 této smlouvy, popř. ve zvlášť vyhotoveném situačním snímkem tvořícím přílohu č. 1 této smlouvy.
5. Budoucí oprávněná vyzve ve lhůtě do 6 kalendářních měsíců ode dne právní moci kolaudačního rozhodnutí/vydání kolaudačního souhlasu, jímž se povoluje užívání stavby Součásti distribuční soustavy, nejpozději však do 5 let od uzavření této smlouvy o smlouvě budoucí, Budoucí povinnou k uzavření Vlastní smlouvy za podmínek sjednaných touto smlouvou o smlouvě budoucí o zřízení věcného břemene – služebnosti (dále jen Smlouva o smlouvě budoucí). Spolu s výzvou předloží Budoucí oprávněná Budoucí povinné, návrh Vlastní smlouvy. Budoucí povinná

se zavazuje Vlastní smlouvu uzavřít nejpozději do 90 dnů ode dne doručení výzvy a návrhu dle tohoto ustanovení.

6. Do doby uzavření Vlastní smlouvy jsou Smluvní strany vázány obsahem této Smlouvy o smlouvě budoucí a zavazují se, že neučini žádné právní ani jiné kroky, které by vedly ke zmaření jejího účelu.
7. Smluvní strany se dohodly, že práva odpovídající věcnému břemenu, k jejichž vzniku dojde až zřízením věcného břemene na základě Vlastní smlouvy, budou zřízena úplatně. Smluvní strany se dohodly, že nad rámec výše popsané náhrady nemá Budoucí povinná za zřizované věcné břemeno nárok na žádné další úhrady (např. nájemné).
8. Výše jednorázové náhrady vyplacená straně povinné za zřízení výše popsaných práv odpovídajících věcnému břemenu vyplatí strana oprávněná, přičemž tato náhrada bude stanovena dle rozsahu omezení ve využívání pozemku dotčeného stavbou ve výši dle zásad SMO MOB Stará Bělá platných v době podpisu smlouvy o zřízení věcného břemene „Zásady pro stanovení výše úplaty za zřízení věcného břemene“. V současné době tato částka činí 1100,- Kč za každý i započatý metr sítě.

Článek IV.

Smlouva o právu provést stavbu

1. Budoucí povinná v souvislosti s přípravou a realizací výstavby Součásti distribuční soustavy a pro účely územního a stavebního řízení před příslušným stavebním úřadem zřizuje ve prospěch Budoucí oprávněné jako stavebníka v rozsahu, v němž stavba Součásti distribuční soustavy zasáhne Dotčenou(né) nemovitost(ti), podle Smlouvy o smlouvě budoucí, právo provést stavbu Součásti distribuční soustavy na Dotčené(ných) nemovitosti(tech) a to na základě příslušných ustanovení stavebního zákona.
2. Rozsah předpokládaného maximálního dotčení Dotčené(ných) nemovitost(ti) stavbou Součásti distribuční soustavy je ve vztahu k Pozemku(kům) je totožný jak je konkrétně vyznačen v situačním snímku v příloze č. 1 výše uvedené Smlouvy o smlouvě budoucí.
3. Budoucí oprávněná touto smlouvou o právu provést stavbu od Budoucí povinné ve sjednaném rozsahu právo provést stavbu podle příslušných ustanovení stavebního zákona přijímá.
4. Účastníci této smlouvy o právu provést stavbu se dohodli, že Budoucí oprávněná je oprávněna provádět na Dotčené(ných) nemovitosti(tech) výstavbu Součásti distribuční soustavy prostřednictvím třetích osob. V souvislosti s výstavbou Součásti distribuční soustavy se Budoucí povinná dále zavazuje umožnit v nezbytném rozsahu Budoucí oprávněná, případně jí určeným třetím osobám, přístup a příjezd na Dotčenou(né) nemovitost(ti), tj. na Pozemek(ky).
5. Budoucí oprávněná se tímto zavazuje v průběhu výstavby Součásti distribuční soustavy nezasahovat nad nezbytnou míru do vlastnických práv Budoucí povinné k Dotčené(ným) nemovitosti(tem). Po skončení prací je Budoucí oprávněná povinna uvést stavbou dotčenou část Dotčené(ných) nemovitost(ti) Součásti distribuční soustavy do předchozího stavu, a není-li to možné s ohledem na povahu provedených prací, do stavu odpovídajícího předchozímu účelu nebo užívání Dotčené(ných) nemovitost(ti) a bezprostředně oznámit tuto skutečnost Budoucí povinné.
6. Budoucí povinná se zároveň zavazuje poskytnout v rámci příslušného řízení o vydání územního rozhodnutí* týkajícího se výstavby Součásti distribuční soustavy veškerou nezbytně potřebnou součinnost.
7. Smluvní strany berou na vědomí, že stejnopsis této smlouvy o právu provést stavbu (vč. Smlouvy o smlouvě budoucí, která je na téže listině) bude použit pro účely vydání potřebného povolení dle stavebněprávních předpisů k účelu sjednanému smlouvou o právu zřídit stavbu jako doklad o právu založeném danou smlouvou provést na Dotčené(ných) nemovitosti(tech) podle čl. II. stavbu v souladu se stavebním zákonem.

Článek V.

Ostatní ujednání

1. Podpisem této Smlouvy o smlouvě budoucí a smlouvy o právu zřídit stavbu Budoucí povinná, je-li fyzickou osobou, jako subjekt údajů potvrzuje, že Budoucí oprávněná jako správce údajů splnila vůči ní, jako subjektu údajů informační povinnost ve smyslu § 11 zákona č. 101/2000 Sb., v platném znění, týkající se zejména provádění zpracování osobních dat subjektu údajů v interním informačním systému správce údajů pouze k účelu danému uvedenými smlouvami, bez využití jiného zpracovatele údajů. Budoucí povinná, pro případ, že je fyzickou osobou, jako subjekt údajů rovněž prohlašuje, že si je vědoma všech svých zákonných práv v souvislosti s poskytnutím svých osobních údajů k účelu danému Smlouvou o smlouvě budoucí a smlouvou o právu zřídit stavbu. Budoucí oprávněná se vůči Budoucí povinné, je-li fyzickou osobou, zavazuje při správě osobních údajů Budoucí povinné využívat je a nakládat s nimi pouze k účelu sjednanému výše uvedenými smlouvami a v souladu se zákonem.
2. Budoucí povinná se pro případ převodu vlastnického práva k Dotčené(ným) nemovitosti(tem) smluvně zavazuje převést na nabyvatele Dotčené(ných) nemovitosti(tí) zároveň práva a povinnosti vyplývající ze Smlouvy o smlouvě budoucí a smlouvy o právu provést stavbu a Budoucí oprávněná se zavazuje k tomuto převodu práv a povinností z této smlouvy poskytnout veškerou nezbytnou součinnost. Budoucí povinná si je vědoma, že porušením závazku převést práva a povinnosti plynoucí z výše uvedených smluv na nabyvatele Dotčené(ných) nemovitosti(tí), zakládá Budoucí oprávněné právo na náhradu škody, pokud tato škoda vznikne v příčinné souvislosti s uvedeným porušením této smlouvy.
3. Práva a povinnosti vyplývající ze Smlouvy o smlouvě budoucí a smlouvy o právu provést stavbu přecházejí na právní nástupce Smluvních stran, které se zavazují své právní nástupce s jejím obsahem seznámit.
4. Náklady spojené s vyhotovením Vlastní smlouvy, geometrického plánu a podáním návrhu na vklad do katastru nemovitostí, vč. správního poplatku za vklad práva odpovídajícího věcnému břemeni do katastru nemovitostí se zavazuje uhradit Budoucí oprávněná.

Článek VI.

Závěrečná ustanovení

1. Smluvní strany svými podpisy potvrzují, že Smlouva o smlouvě budoucí a smlouva o právu provést stavbu byly sepsány dle jejich svobodné vůle a s jejím obsahem souhlasí.
2. Smlouva o smlouvě budoucí a smlouva o právu provést stavbu může být měněna nebo doplňována pouze formou vzestupně číslovaných písemných dodatků, za předpokladu úplné bezvýhradné shody na jejich obsahu, bez připuštění byť nepatrých odchylek, s předpokladem jejího podpisu oprávněnými zástupci Smluvních stran, jakákoliv ústní ujednání o změnách těchto smluv budou považována za právně neplatná a neúčinná.
3. Smlouva o smlouvě budoucí, jakož i smlouva o právu provést stavbu zaniká v případě nemožnosti plnění ve smyslu ustanovení § 2006 a násł. občanského zákoníku z důvodu vzniku neodstranitelné překážky, nevyvolané Budoucí povinnou, pro kterou nebude moci Budoucí oprávněná Součást distribuční soustavy zřídit. V případě zániku uvedených smluv z důvodu, dle předchozí věty se Budoucí oprávněná zavazuje tento zánik Budoucí povinné bezodkladně poté, co se o něm dozví, oznámit.
4. Smlouva o smlouvě budoucí a o právu zřídit stavbu je vyhotovena ve třech stejnopisech, z nichž dva stejnopyisy obdrží každá ze Smluvních stran a jeden stejnopsis obdrží místně příslušný stavební úřad.

5. Smluvní strany výslově souhlasí s tím, aby tato smlouva byla uvedena v přehledu nazvaném „*Přehled smluv uzavřených Městským obvodem Stará Bělá*“, vedeném městským obvodem Stará Bělá, který obsahuje údaje o smluvních stranách, předmětu smlouvy, číselné označení smlouvy a datum jejího podpisu. Smluvní strany výslově souhlasí, že tato smlouva může být bez časového omezení zveřejněna na oficiálních webových stránkách Městského obvodu Stará Bělá na síti Internet (www.starabela.ostrava.cz), a to včetně všech případných příloh a dodatků, po znečitelnění osobních údajů umožňujících jednoznačnou identifikaci smluvních stran.“

6. Součástí této, resp. výše uvedených smluv je její:

Příloha č. 1 - *Situacní snímek se zákresem předpokládaného rozsahu věcného břemene na Pozemku/Pozemcích.*

Příloha č. 2 - *Kopie plné moci ze dne 27.2.2015 evidenční č. PM/II-086/2015.*

7. Tato smlouva a právní vztahy z ní vyplývající se řídí právním rádem České republiky.

O uzavření této smlouvy rozhodla na straně budoucího povinného rada obce usnesením

č.0262/RMOB-SB/1418/16 ze dne: 26.10.2015

V Ostravě dne 02.11.2015


Ve Frýdku-Místku dne 4. 11. 2015


Městský obvod Stará Bělá
RNDr. Mojmír Krejčíček – starosta

Budoucí povinná

ČEZ Distribuce, a.s.
Zmocněný zástupce: Profiprojekt s.r.o.
Petr Obdržálek – jednatel společnosti
Budoucí oprávněná

* Územní rozhodnutí lze, při splnění podmínek daných stavebním zákonem, nahradit vydáním územního souhlasu (§ 96 stavebního zákona), popř. nahradit uzavřením veřejnoprávní smlouvy o umístění stavby (§ 78a stavebního zákona).

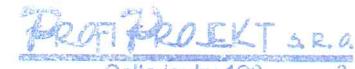
Colo louky 126 -3-
738 02 FRÝDEK-MÍSTEK
IČ: 27779319, DIČ: CZ27779319

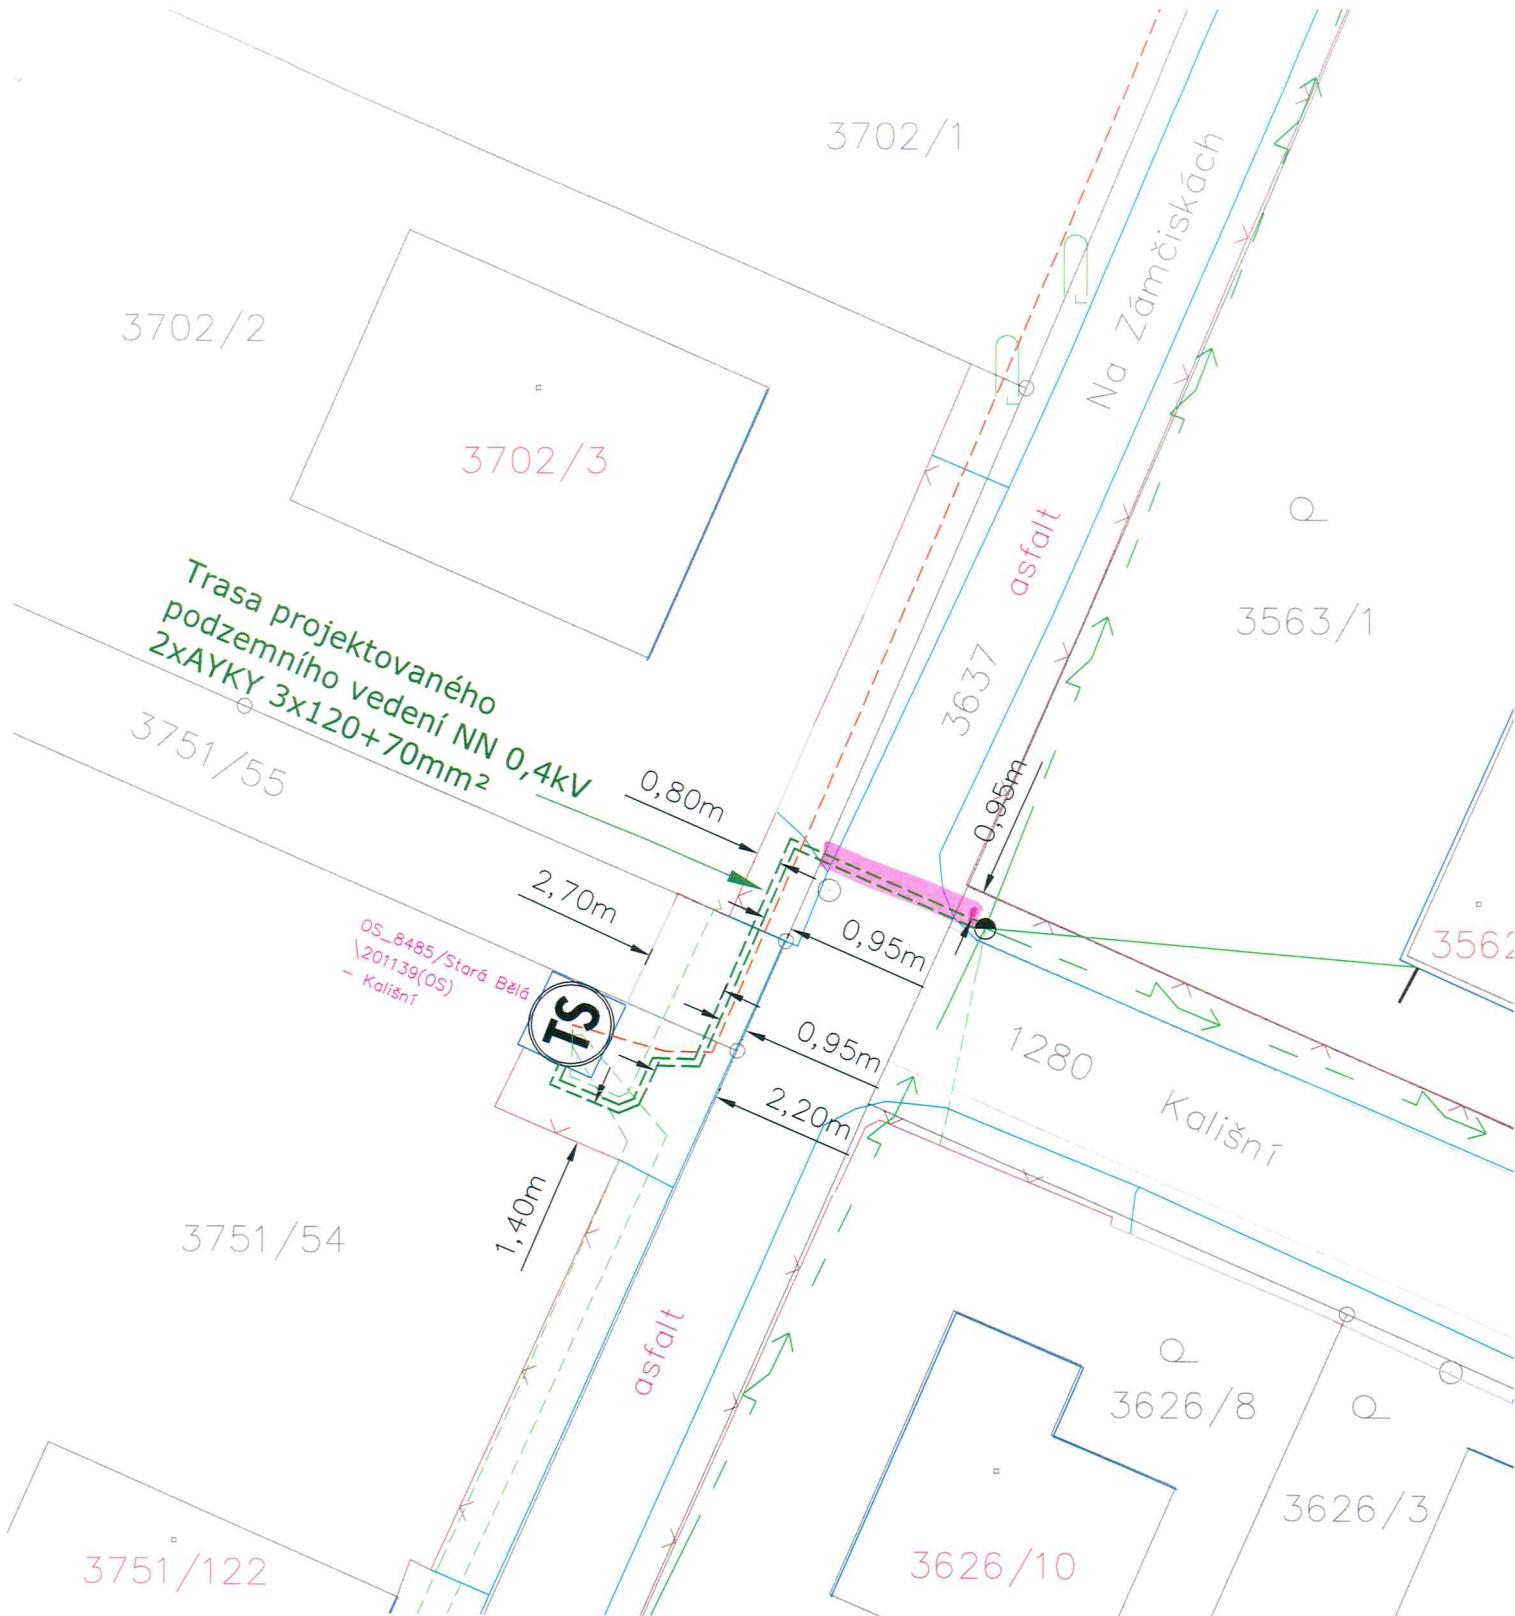

LEGENDA:

- Projektované podzemní vedení NN 0,4kV:
- Stávající podzemní vedení NN 0,4kV:
- Stávající nadzemní vedení NN 0,4kV:
- Stávající podzemní vedení VN 22kV:
- Rozhranní ploch:
- Stávající oplocení pozemků:



Situační plán

Ostrava, vývody NN DTS OS_8485

Katastrální území: Stará Bělá

Měřítko: 1:250

Podpis:
Budoucí povinný

Podpis:
Budoucí oprávněný

